


PIANTA COPERTURA CON PREVISIONE DISPOSITIVI DI ANCORAGGIO

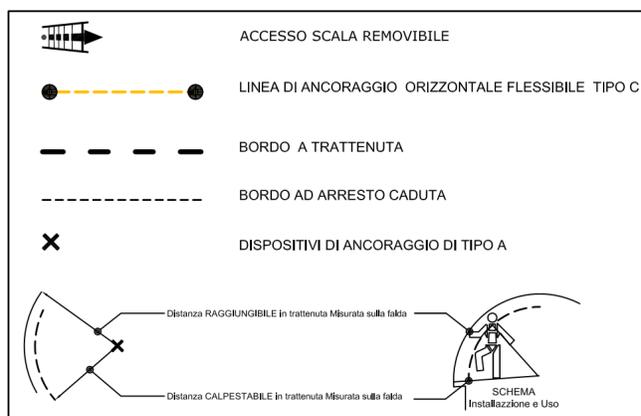

<h1 style="font-family: cursive;">ADSTUDIO</h1> <p>ARCHITETTURA E INGEGNERIA</p> <p>e-mail: adstudioprogettazione@virgilio.it tel: 342-3791685 / 347-3037786 PEC: diana.russo@ingpec.eu</p>		
<p>REPUBBLICA ITALIANA REGIONE SICILIANA ASSESSORATO REGIONALE DELL'AGRICOLTURA, DELLO SVILUPPO RURALE E DELLA PESCA MEDITERRANEA DIPARTIMENTO REGIONALE DELL'AGRICOLTURA REGOLAMENTO (UE) 1305/2013 PROGRAMMA DI SVILUPPO RURALE SICILIA 2014-2020 BANDO PUBBLICO MISURA 6 -SVILUPPO DELLE AZIENDE AGRICOLE E DELLE IMPRESE SOTTOMISURA 6.1-AIUTI ALL'AVVIAMENTO DI IMPRESE PER I GIOVANI AGRICOLTORI</p>		
OGGETTO	Progetto per la realizzazione di un opificio sito nel Comune di Mascali Via Giarre/ Nunziata n° 65, da adibire alla smielatura, confezionamento e vendita di prodotti provenienti da apicoltura.	TAVOLA 4
ELABORATO	Progetto linea vita	SCALA 1:100 DATA 2017
DITTA	Trovato Giuseppe	PROGETTISTA Dott. Arch. Anastasi Antonino